


Wzrys z mapy
Skala 1:1000

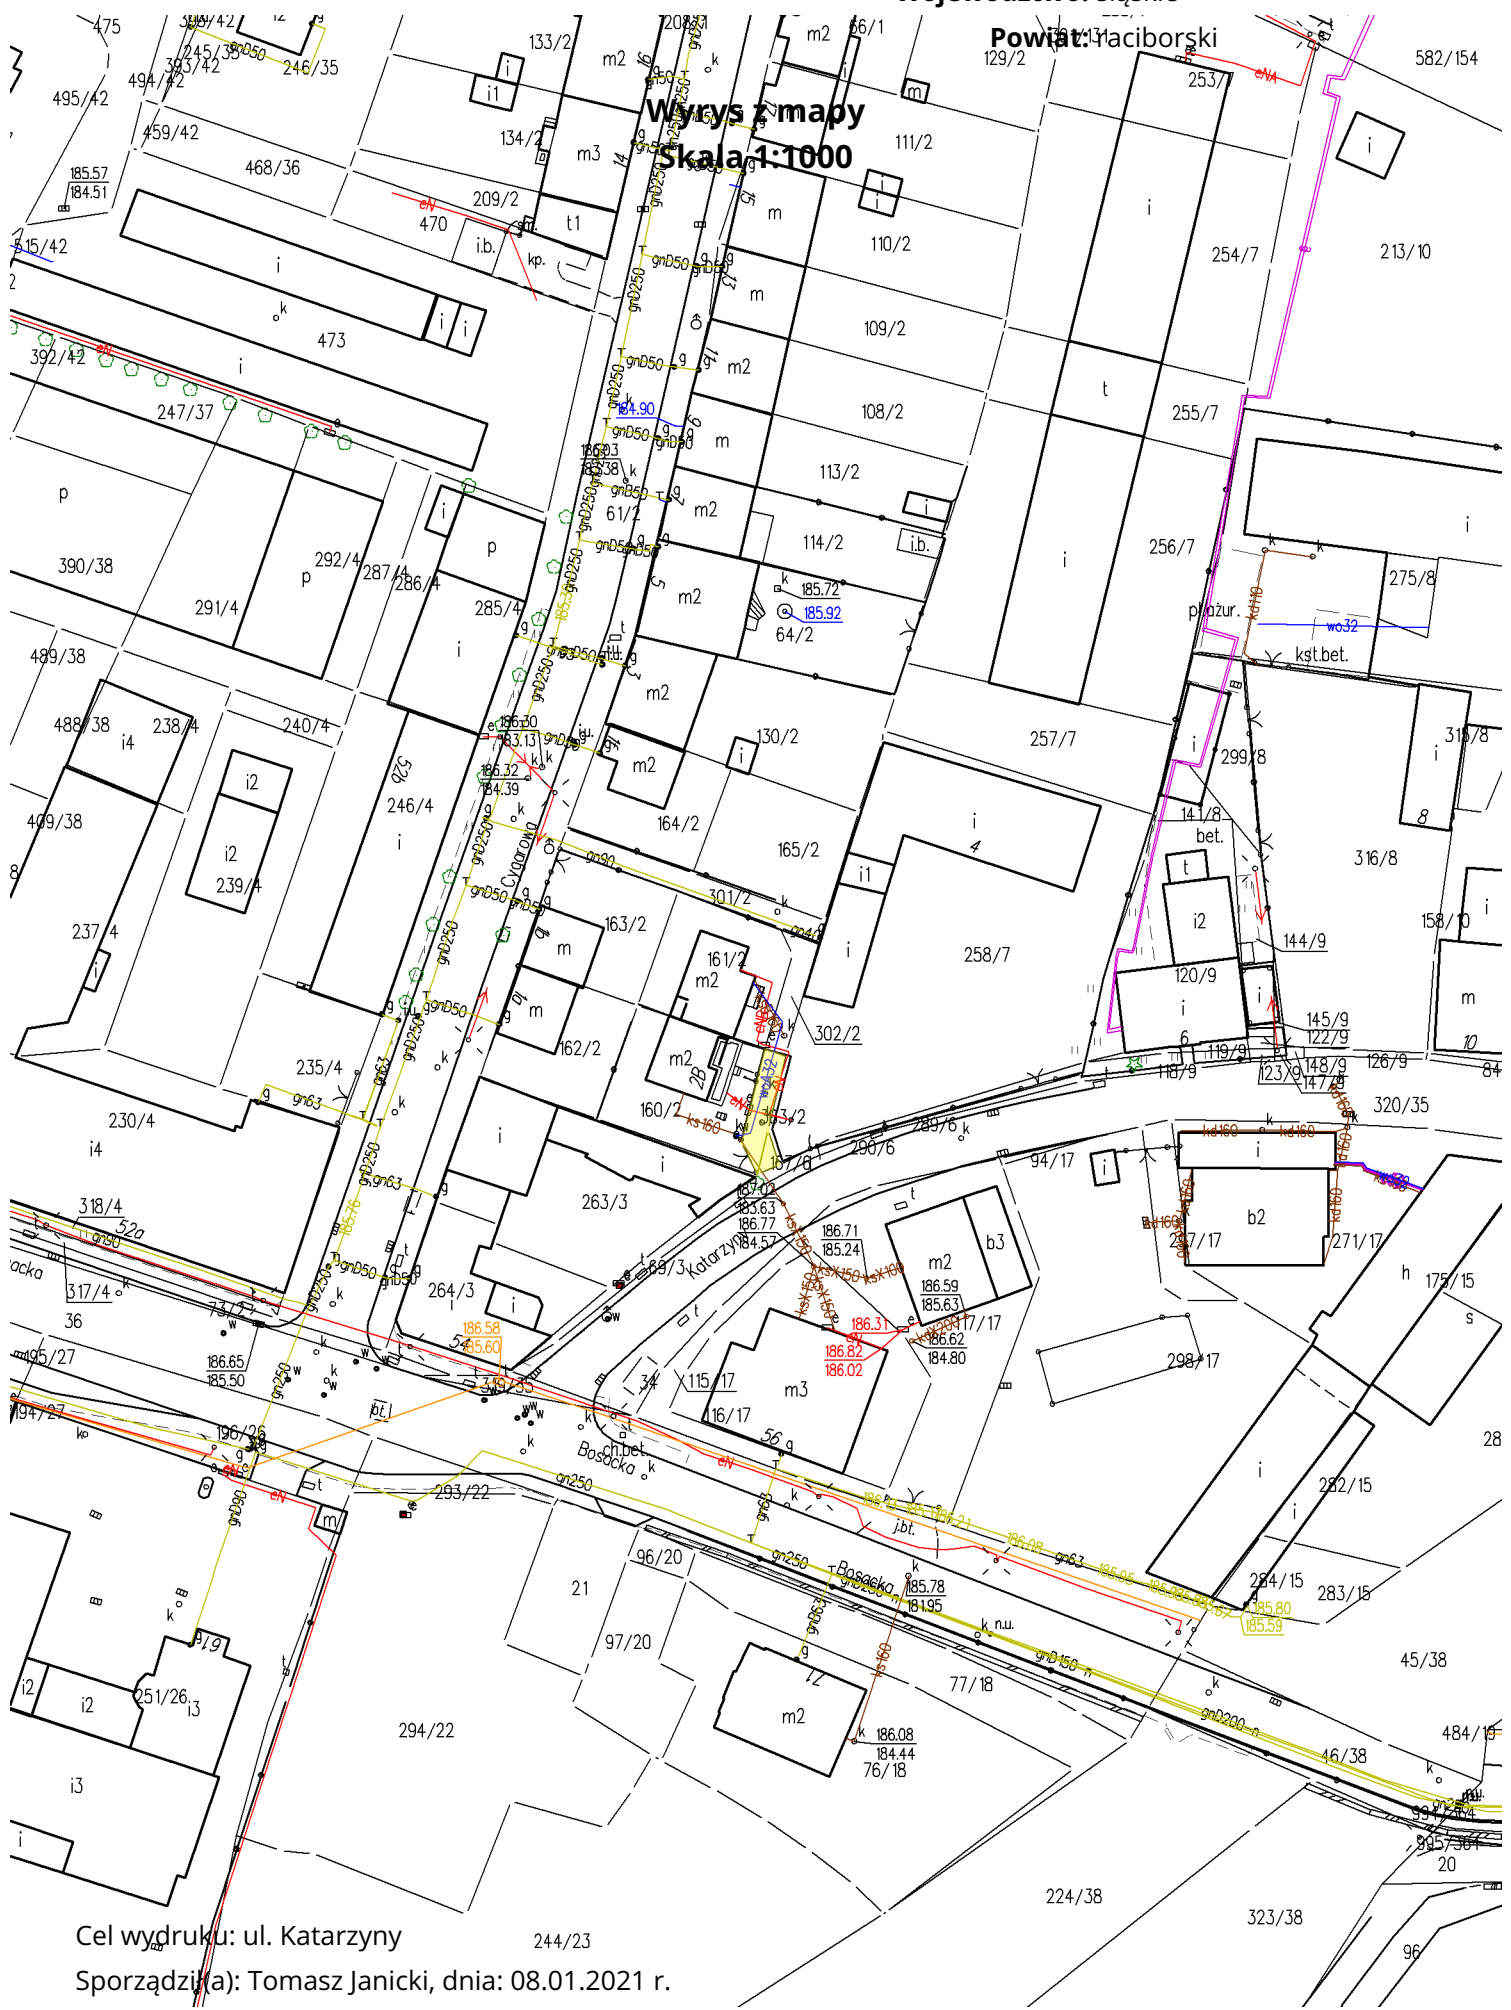

Cel wydruku: ul. Katarzyny

244/23

Sporządził(a): Tomasz Janicki, dnia: 08.01.2021 r.