# WYRYS Z MPZP
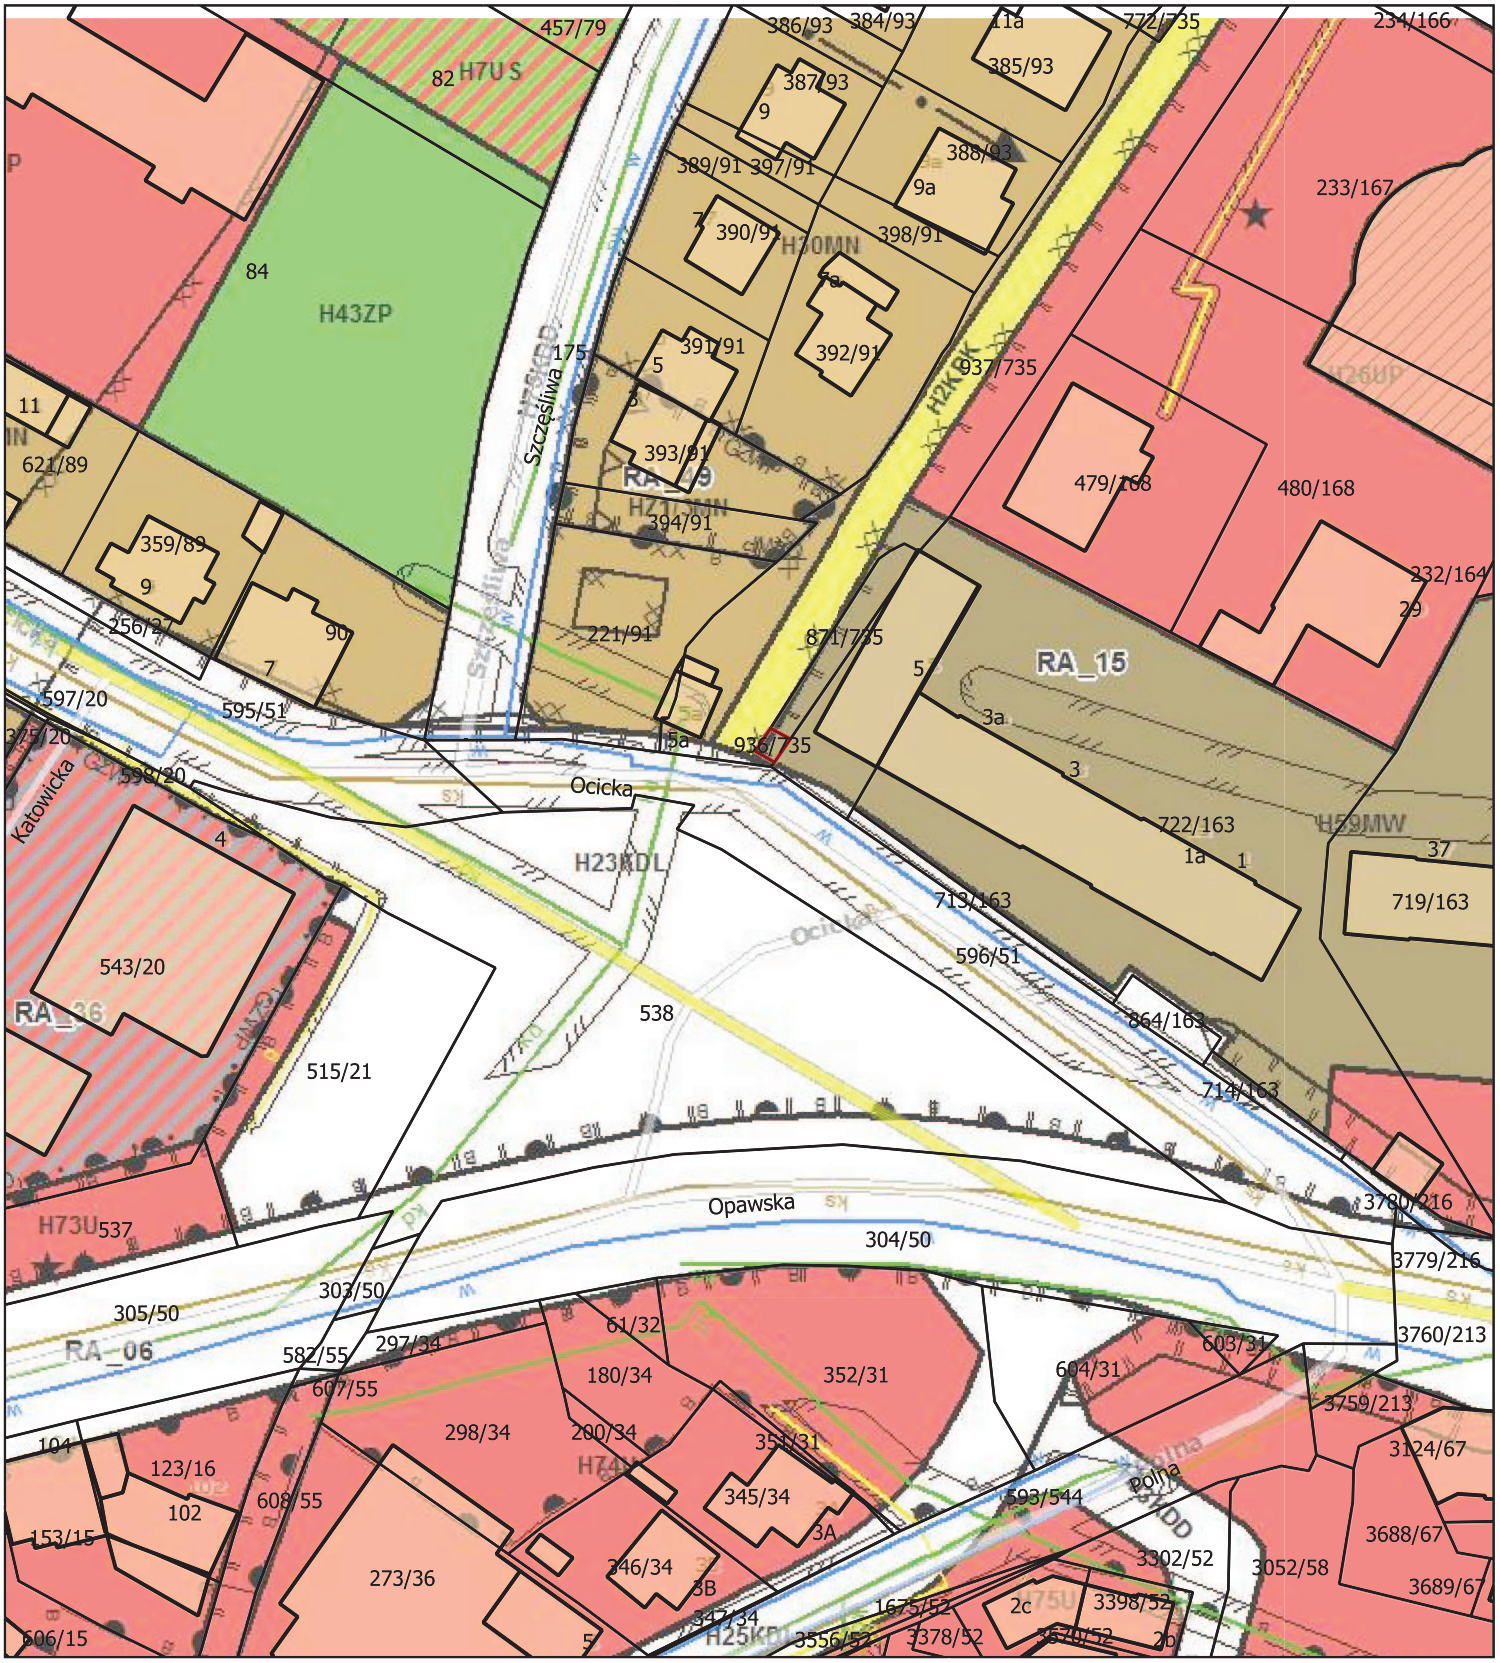
1:1 000