


Mapa: **Planowanie przestrzenne**

1:500

1 cm - 5 m

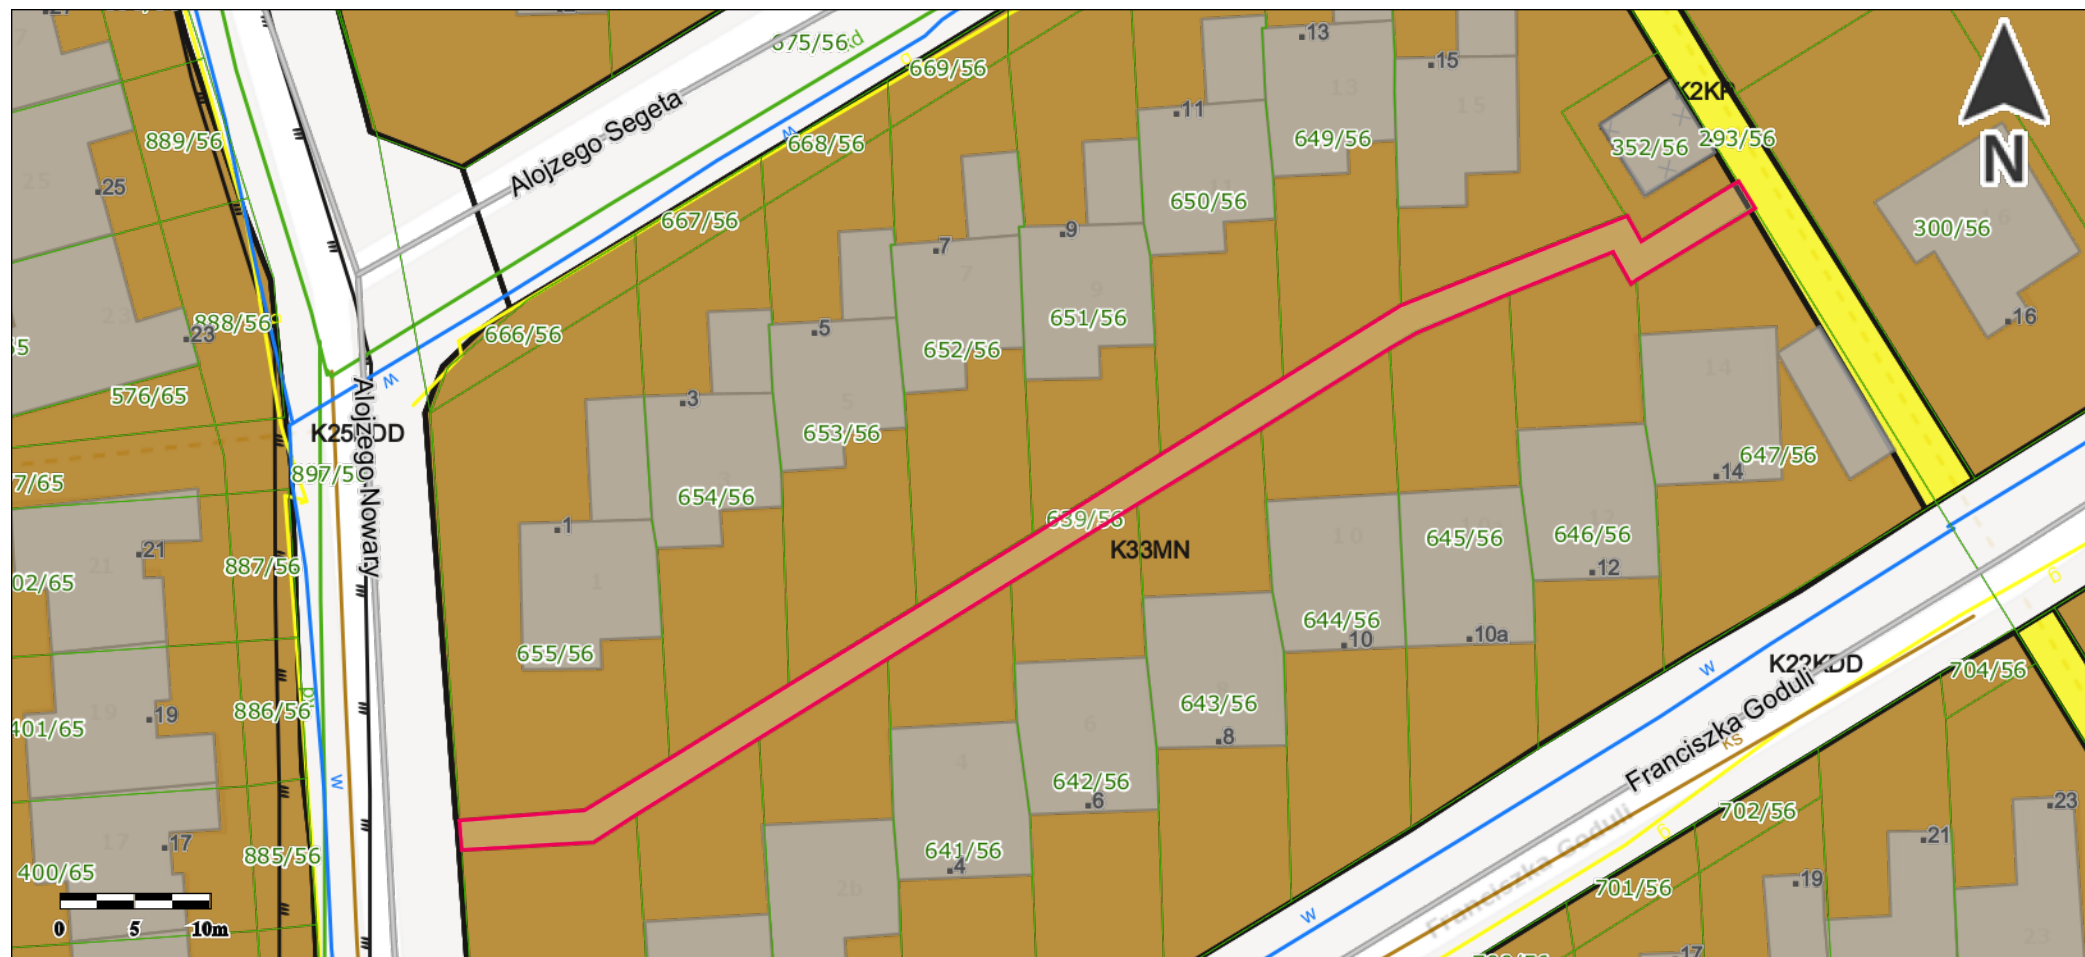

*Uwaga: Ten wydruk ma charakter wyłącznie poglądowy i w żadnym razie nie może być traktowany jako dokument oficjalny.*