

Województwo: śląskie

Powiat: Raciborski

Jednostka ewidencyjna: 241101_1 Racibórz

Obręb ewidencyjny: 6 PŁONIA

Godło mapy: 6.126.23.21.3.4


Nr kancelaryjny: SG.6642.1.3044.2019

URZĄD MIASTA RACIBÓRZ
ul. Króla Stefana Batorego 8, 47-400 Racibórz
ZAŁĄCZNIK do
postanowienia/wypisu/informacji
z dnia 21.01.2023
Nr 1116/6744.1.7.2020

MAROSTA RACIBÓRZSKA
Plac Stefana Okrzei 4
47-400 RACIBÓRZ

KOPIA MAPY ZASADNICZEJ

Skala 1:500

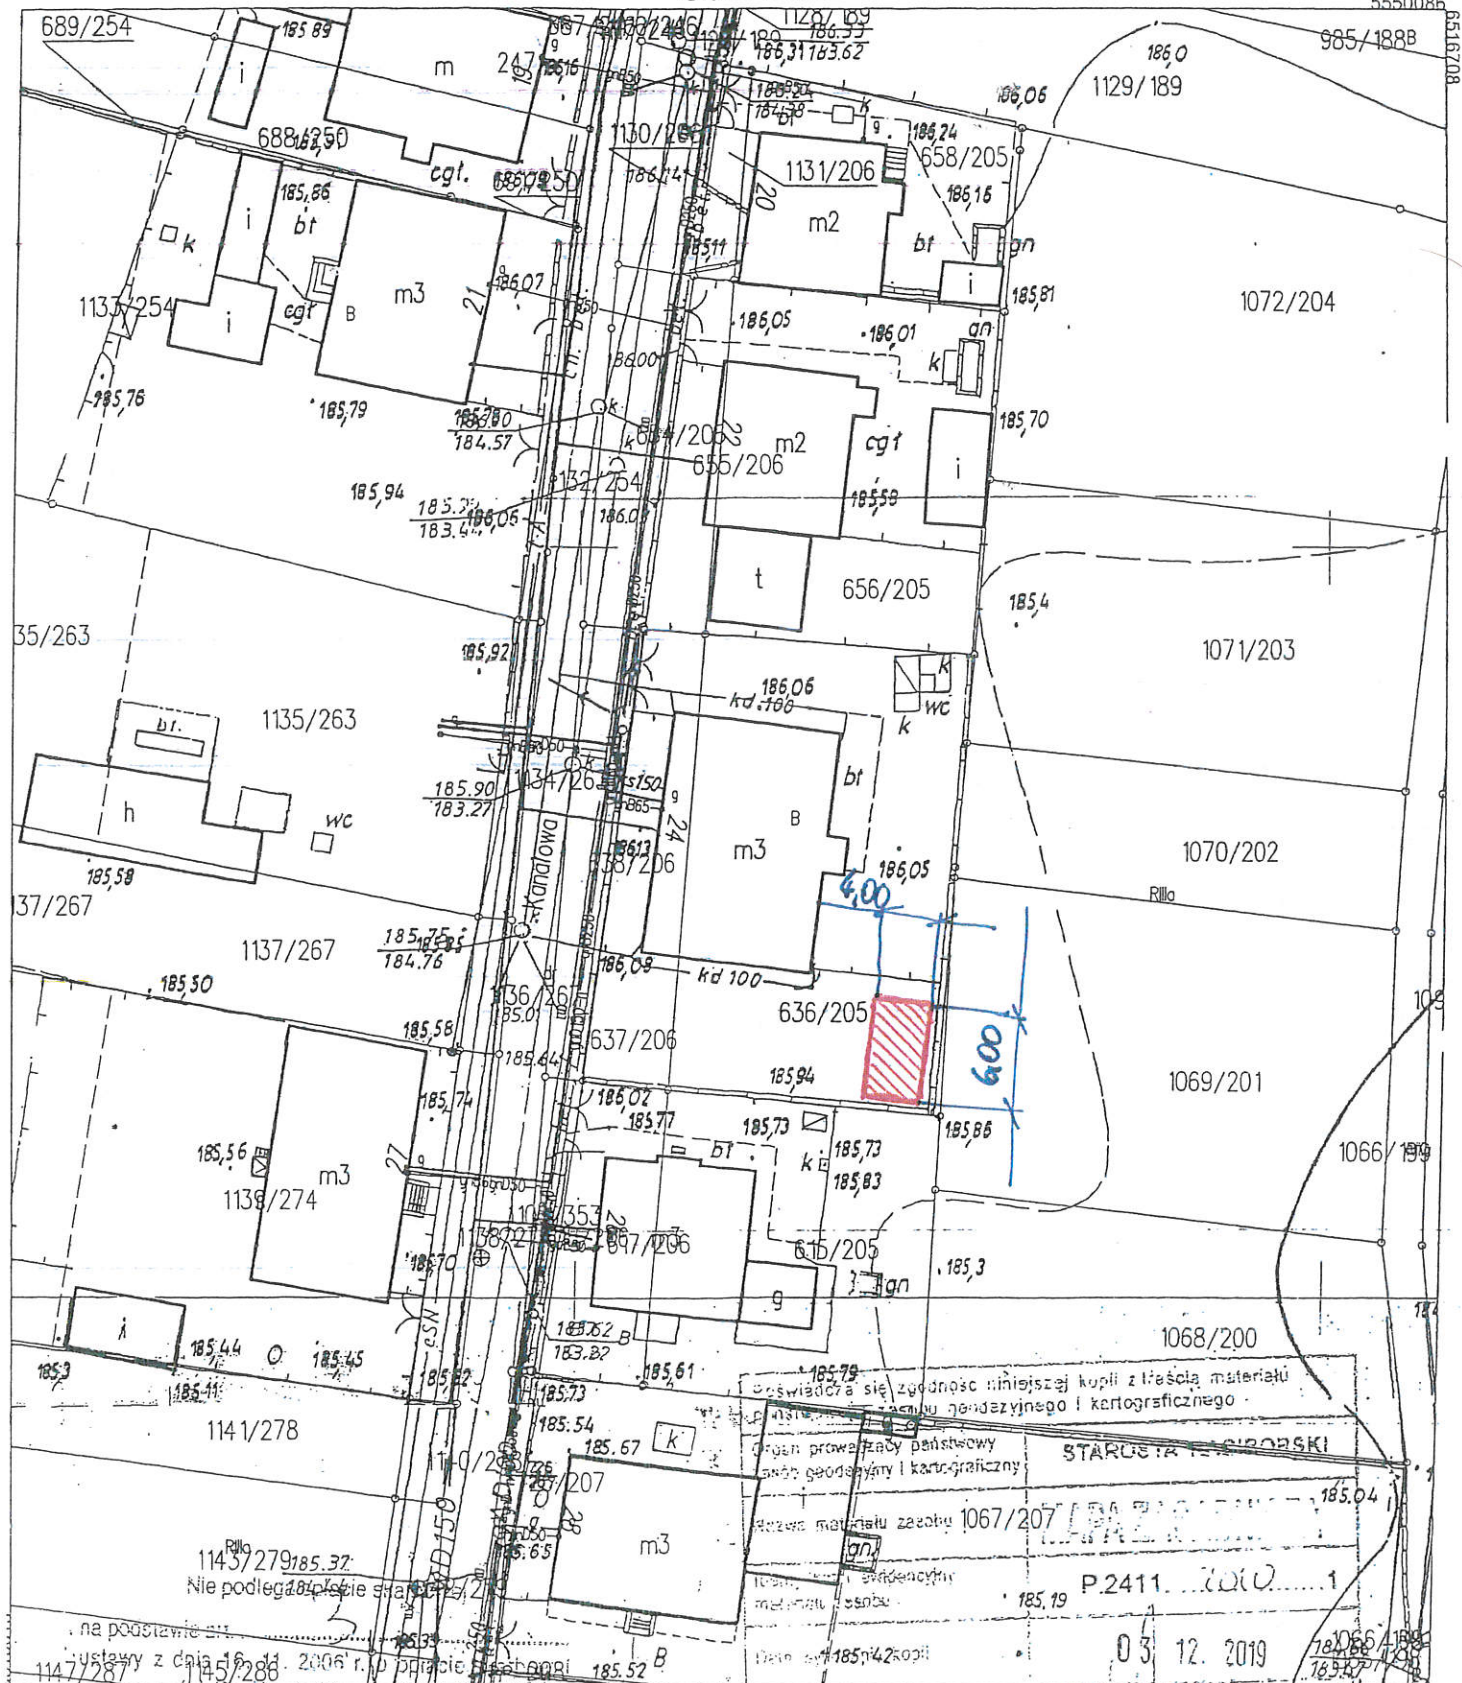

Świadczy się zgodność niniejszej kopii z kserokopią materiału
planu geodezyjnego i kartograficznego.

Organ prowadzący państwowy
zadanie geodezyjne i kartograficzne

STAROSTA RACIBÓRSKI

dozwolone materiały zarobku 1067/207

1067/207

Plan ewidencyjny
miejscowość: Racibórz

P.2411.0000.1

Data: 18.04.2019

03.12.2019

na podstawie akt
ustawy z dnia 16.01.2006 r. o podległości państwa
z dnia 16.01.2006 r. o podległości państwa

5549974
03.12.2019 Przemysław Wilczyński

imię, nazwisko i podpis
reprezentujący organ

imię, nazwisko i podpis
reprezentujący organ