

Województwo: śląskie

Powiat: Raciborski

Jednostka ewidencyjna: 241101_1 Racibórz

Obręb ewidencyjny: 6 PŁONIA

Godło mapy: 6.126.23.21.3.4


Nr kancelaryjny: SG.6642.1.3044.2019

URZĄD MIASTA RACIBÓRZ
ul. Króla Stefana Batorego 6, 47-400 Racibórz
ZALĄCZNIK do
postanowienia/wypisu/informacji
z dnia 24.07.2019
Nr 14.6124.1.9.2019

MAROSTA RACIBORSKA
Plac Stefana Okrzei 4
47-400 RACIBÓRZ

KOPIA MAPY ZASADNICZEJ

Skala 1:500

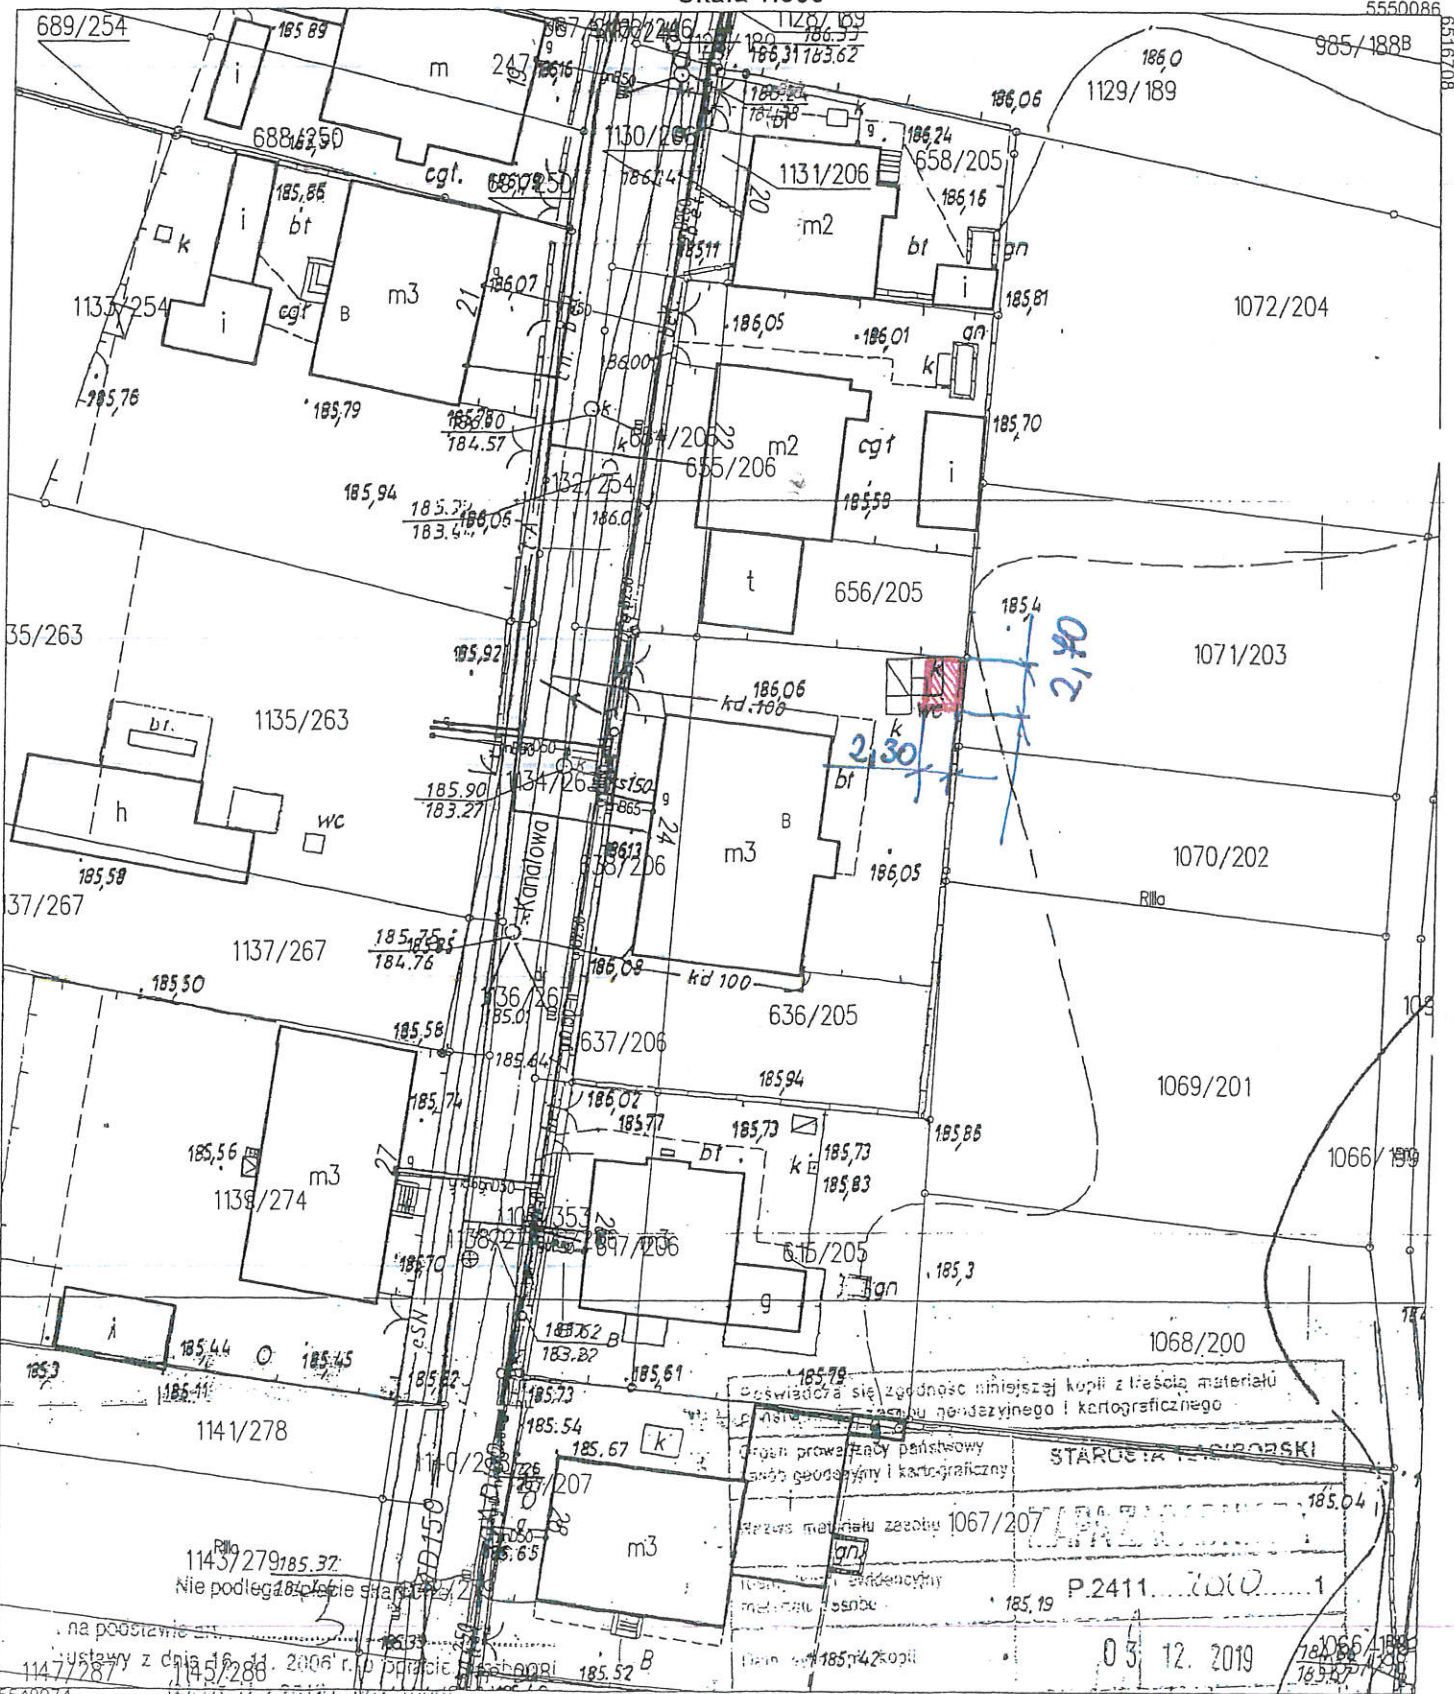

Świadczy się zgodność niniejszej kopii z treścią materiału
planu geodezyjnego i kartograficznego

Organ prowadzący państwowy urząd geodezyjny i kartograficzny
STAROSTA RACIBORSKI

Wzrost materiału zaopiniowany 1067/207

Plan ewidencyjny
miejscowość: 185,19

Plan 185,42 kopia

03.12.2019

na podstawie ustawy z dnia 18.06.2006 r. o podziale państwa
na powiaty, z późn. zm. (Dz. U. z 2017 r. poz. 1040)

03.17.2019 *Przemysław Wilczyński*

5549974